PLAN MASSE BATIMENT 20 BOXES

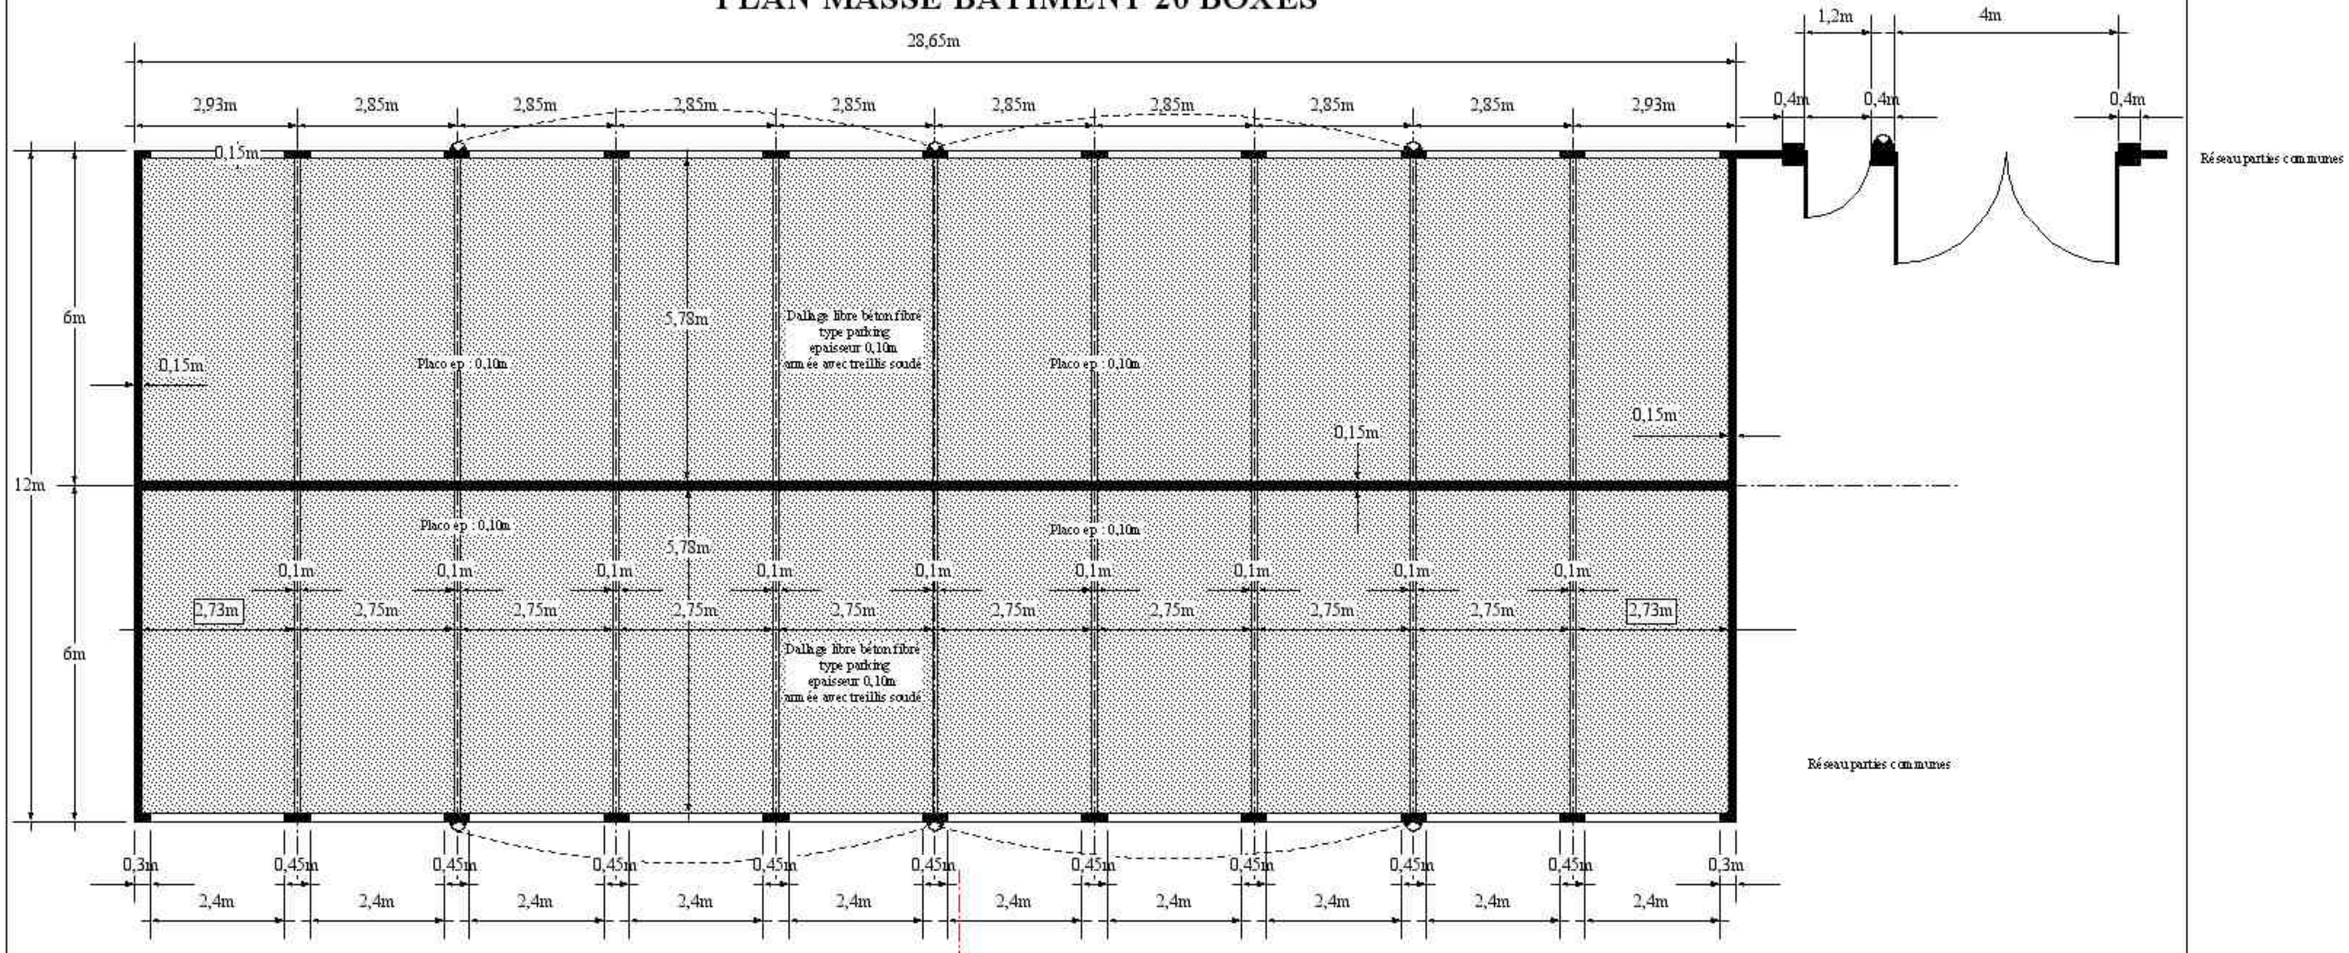

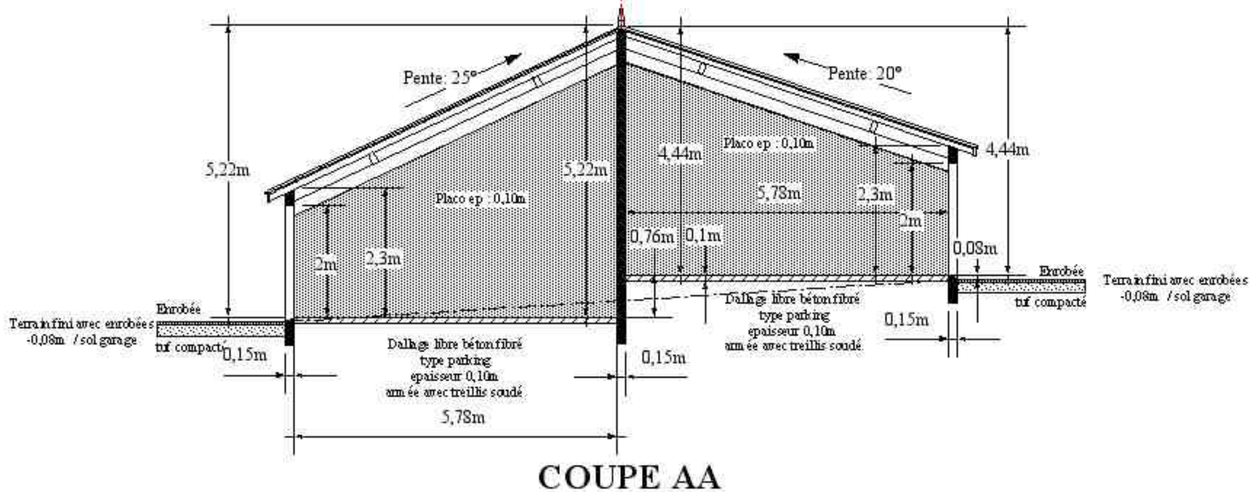

COUPE AA

Departement de la Guadeloupe Commune de saint-François	
RESIDENCE EZANA	
Maître d'ouvrage **SCI YERATEL** **Les arcades 97118 saint-françois**	
Modifié le 20 Mars 2006	Ech : 1 / 100
PLAN BAT **20 BOXES**	**PEO 17A**