


# Résidence EZANA

## type F2 angle gauche

### APPARTEMENT RDC TYPE F2 + JARDIN

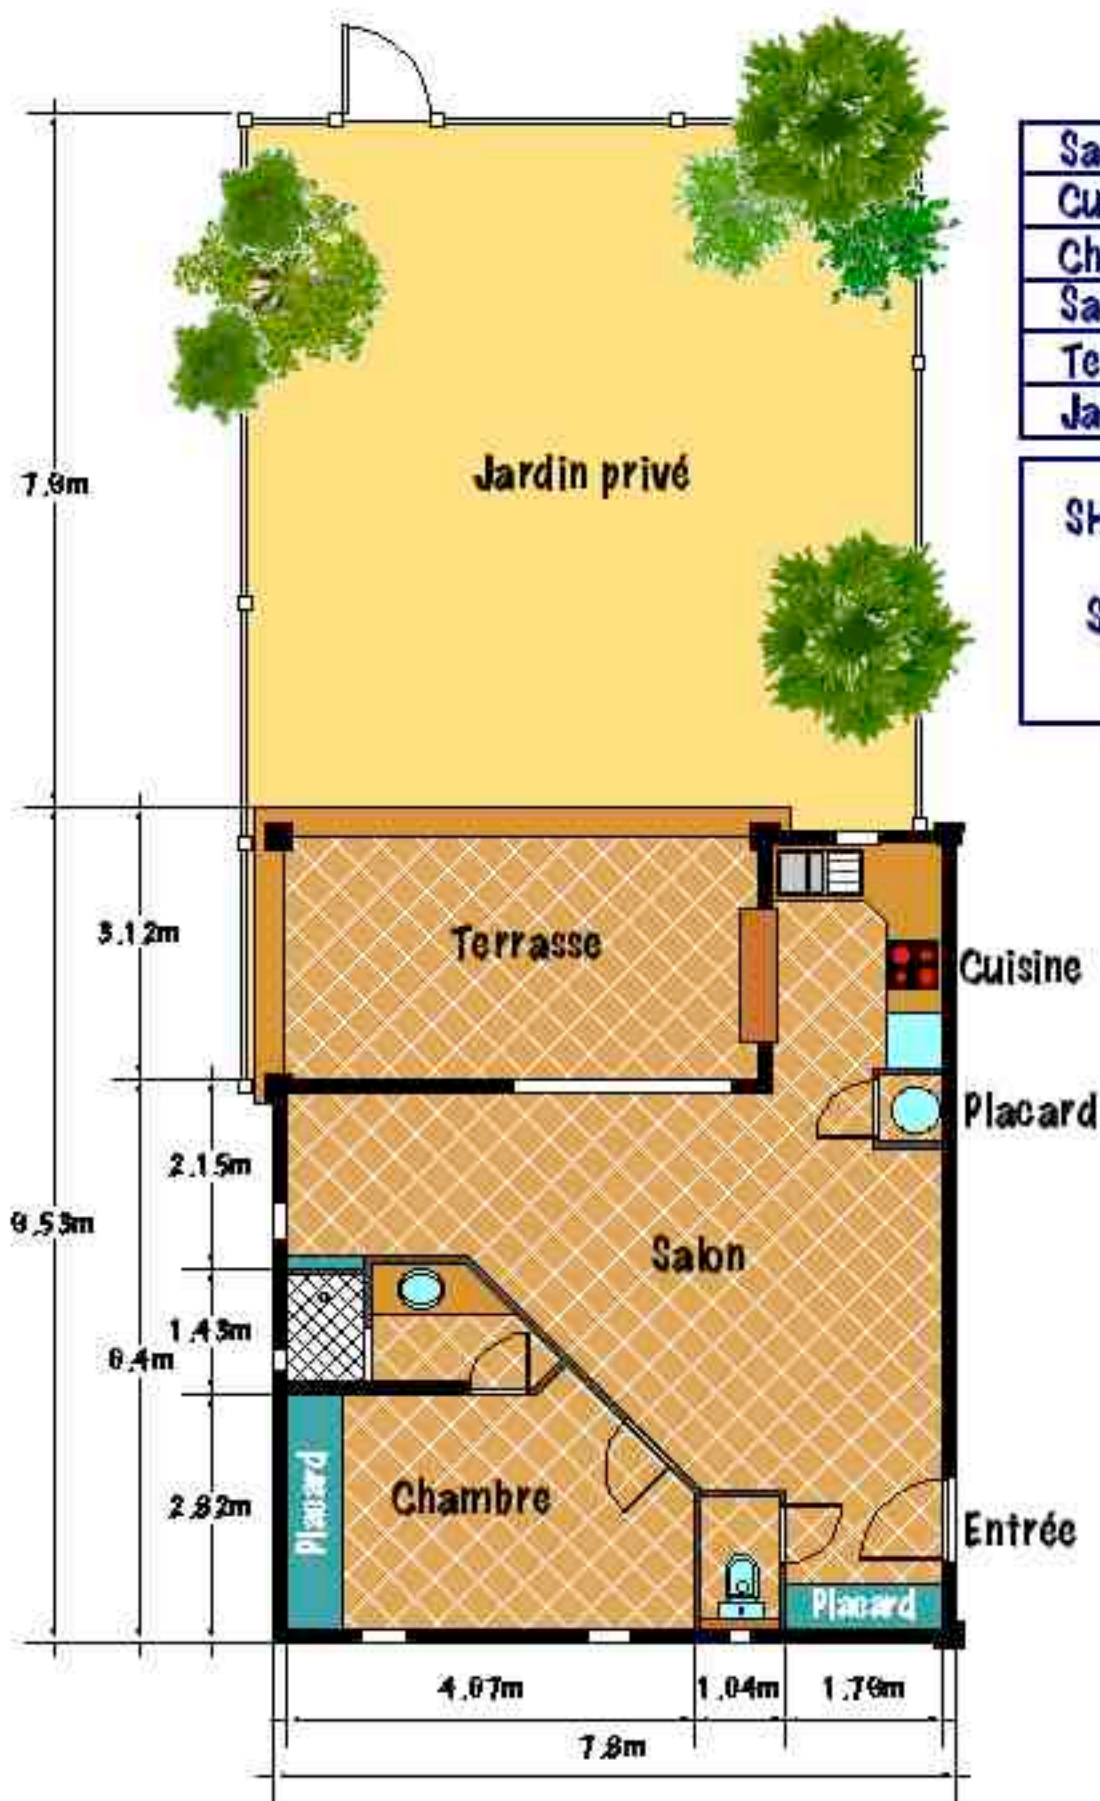

Salon	27,80 m <sup>2</sup>
Cuisine	5,50 m <sup>2</sup>
Chambre	12,00 m <sup>2</sup>
Salle d'eau	3,70 m <sup>2</sup>
Terrasse	18,20 m <sup>2</sup>
Jardin	60,00 m <sup>2</sup>

SHON ( Surface habitable)  
55,68 M<sup>2</sup>  
SHOB ( Shon + terrasse)  
73,88 M<sup>2</sup>

Le promoteur se réserve le droit d'apporter des modifications mineures en fonction des impératifs techniques et administratifs