


Résidence EZANA type F3 central

APPARTEMENT DUPLEX 1ER ETAGE TYPE F3

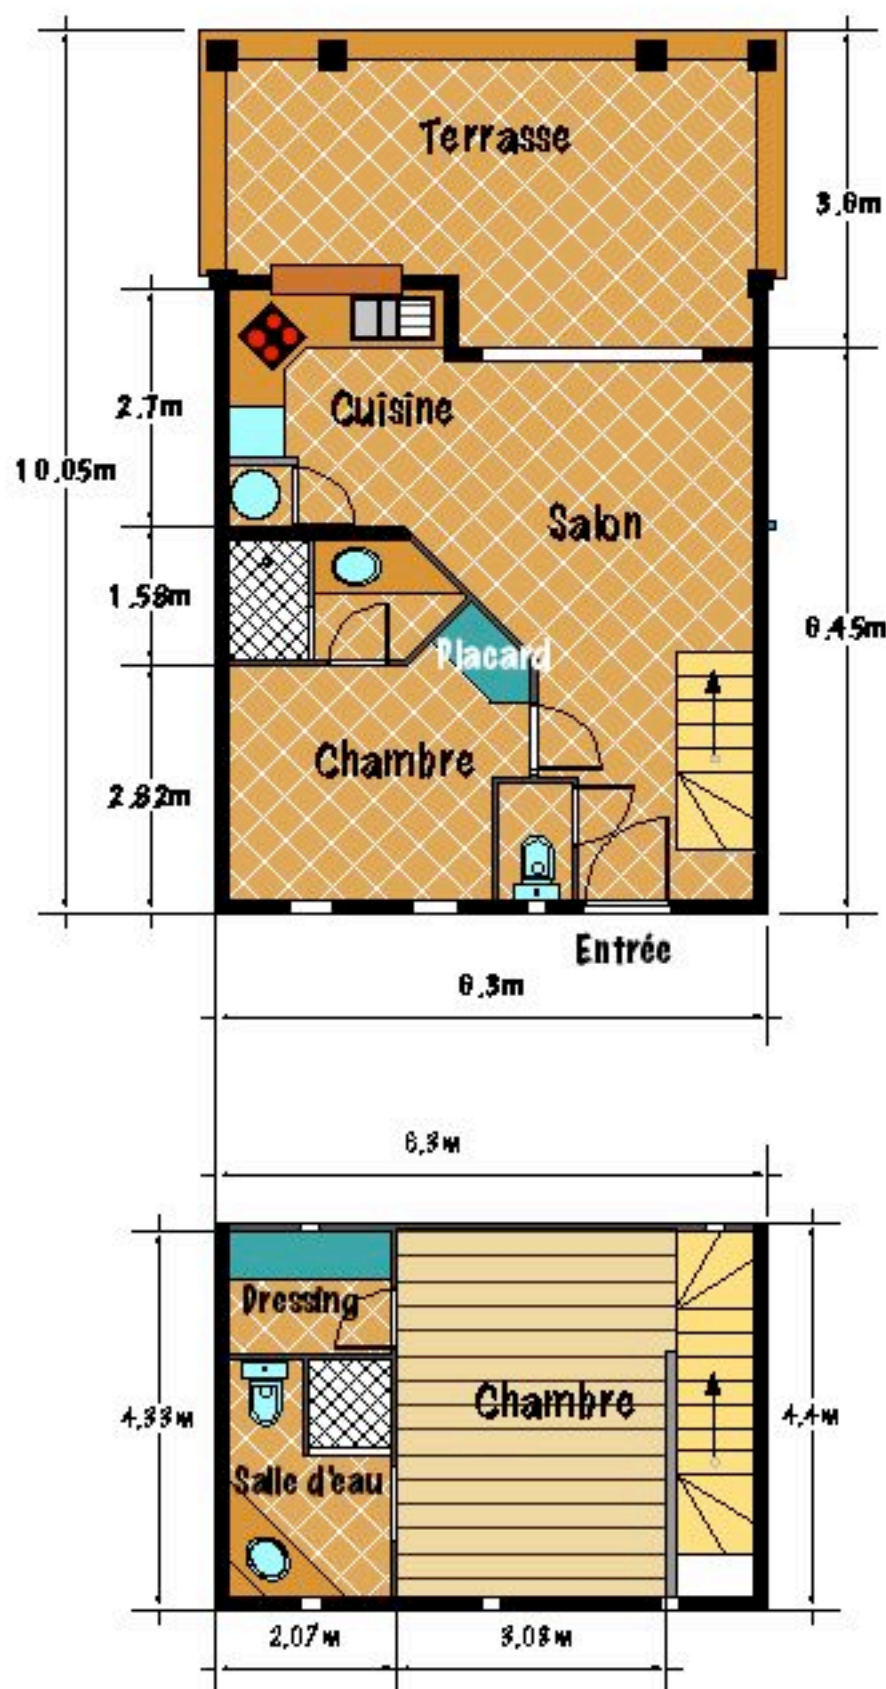

ETAGE	
Salon	18,40 m ²
Cuisine	8,00 m ²
Chambre	9,50 m ²
Salle d'eau	3,30 m ²
Terrasse	20,50 m ²

SHON (Surface habitable)
59,79 M²
SHOB (Shon + terrasse)
80,30 M²

MEZZANINE	
Chambre	13,50 m ²
Salle d'eau	5,00 m ²
Dressing	2,80 m ²

Le promoteur se réserve le droit d'apporter des modifications mineures en fonction des impératifs techniques et administratifs