


RESIDENCE EZANA

APPARTEMENT TYPE F2
N°: 2-8-14-20
SHON : 41,00 M2
SHOB : 61,51 M2

APPARTEMENT TYPE F2
N°: 1-7-13-19
SHON : 55,68 M2
SHOB : 73,88 M2

APPARTEMENT TYPE F2
N°: 3-9-15-21
SHON : 55,68 M2
SHOB : 73,88 M2

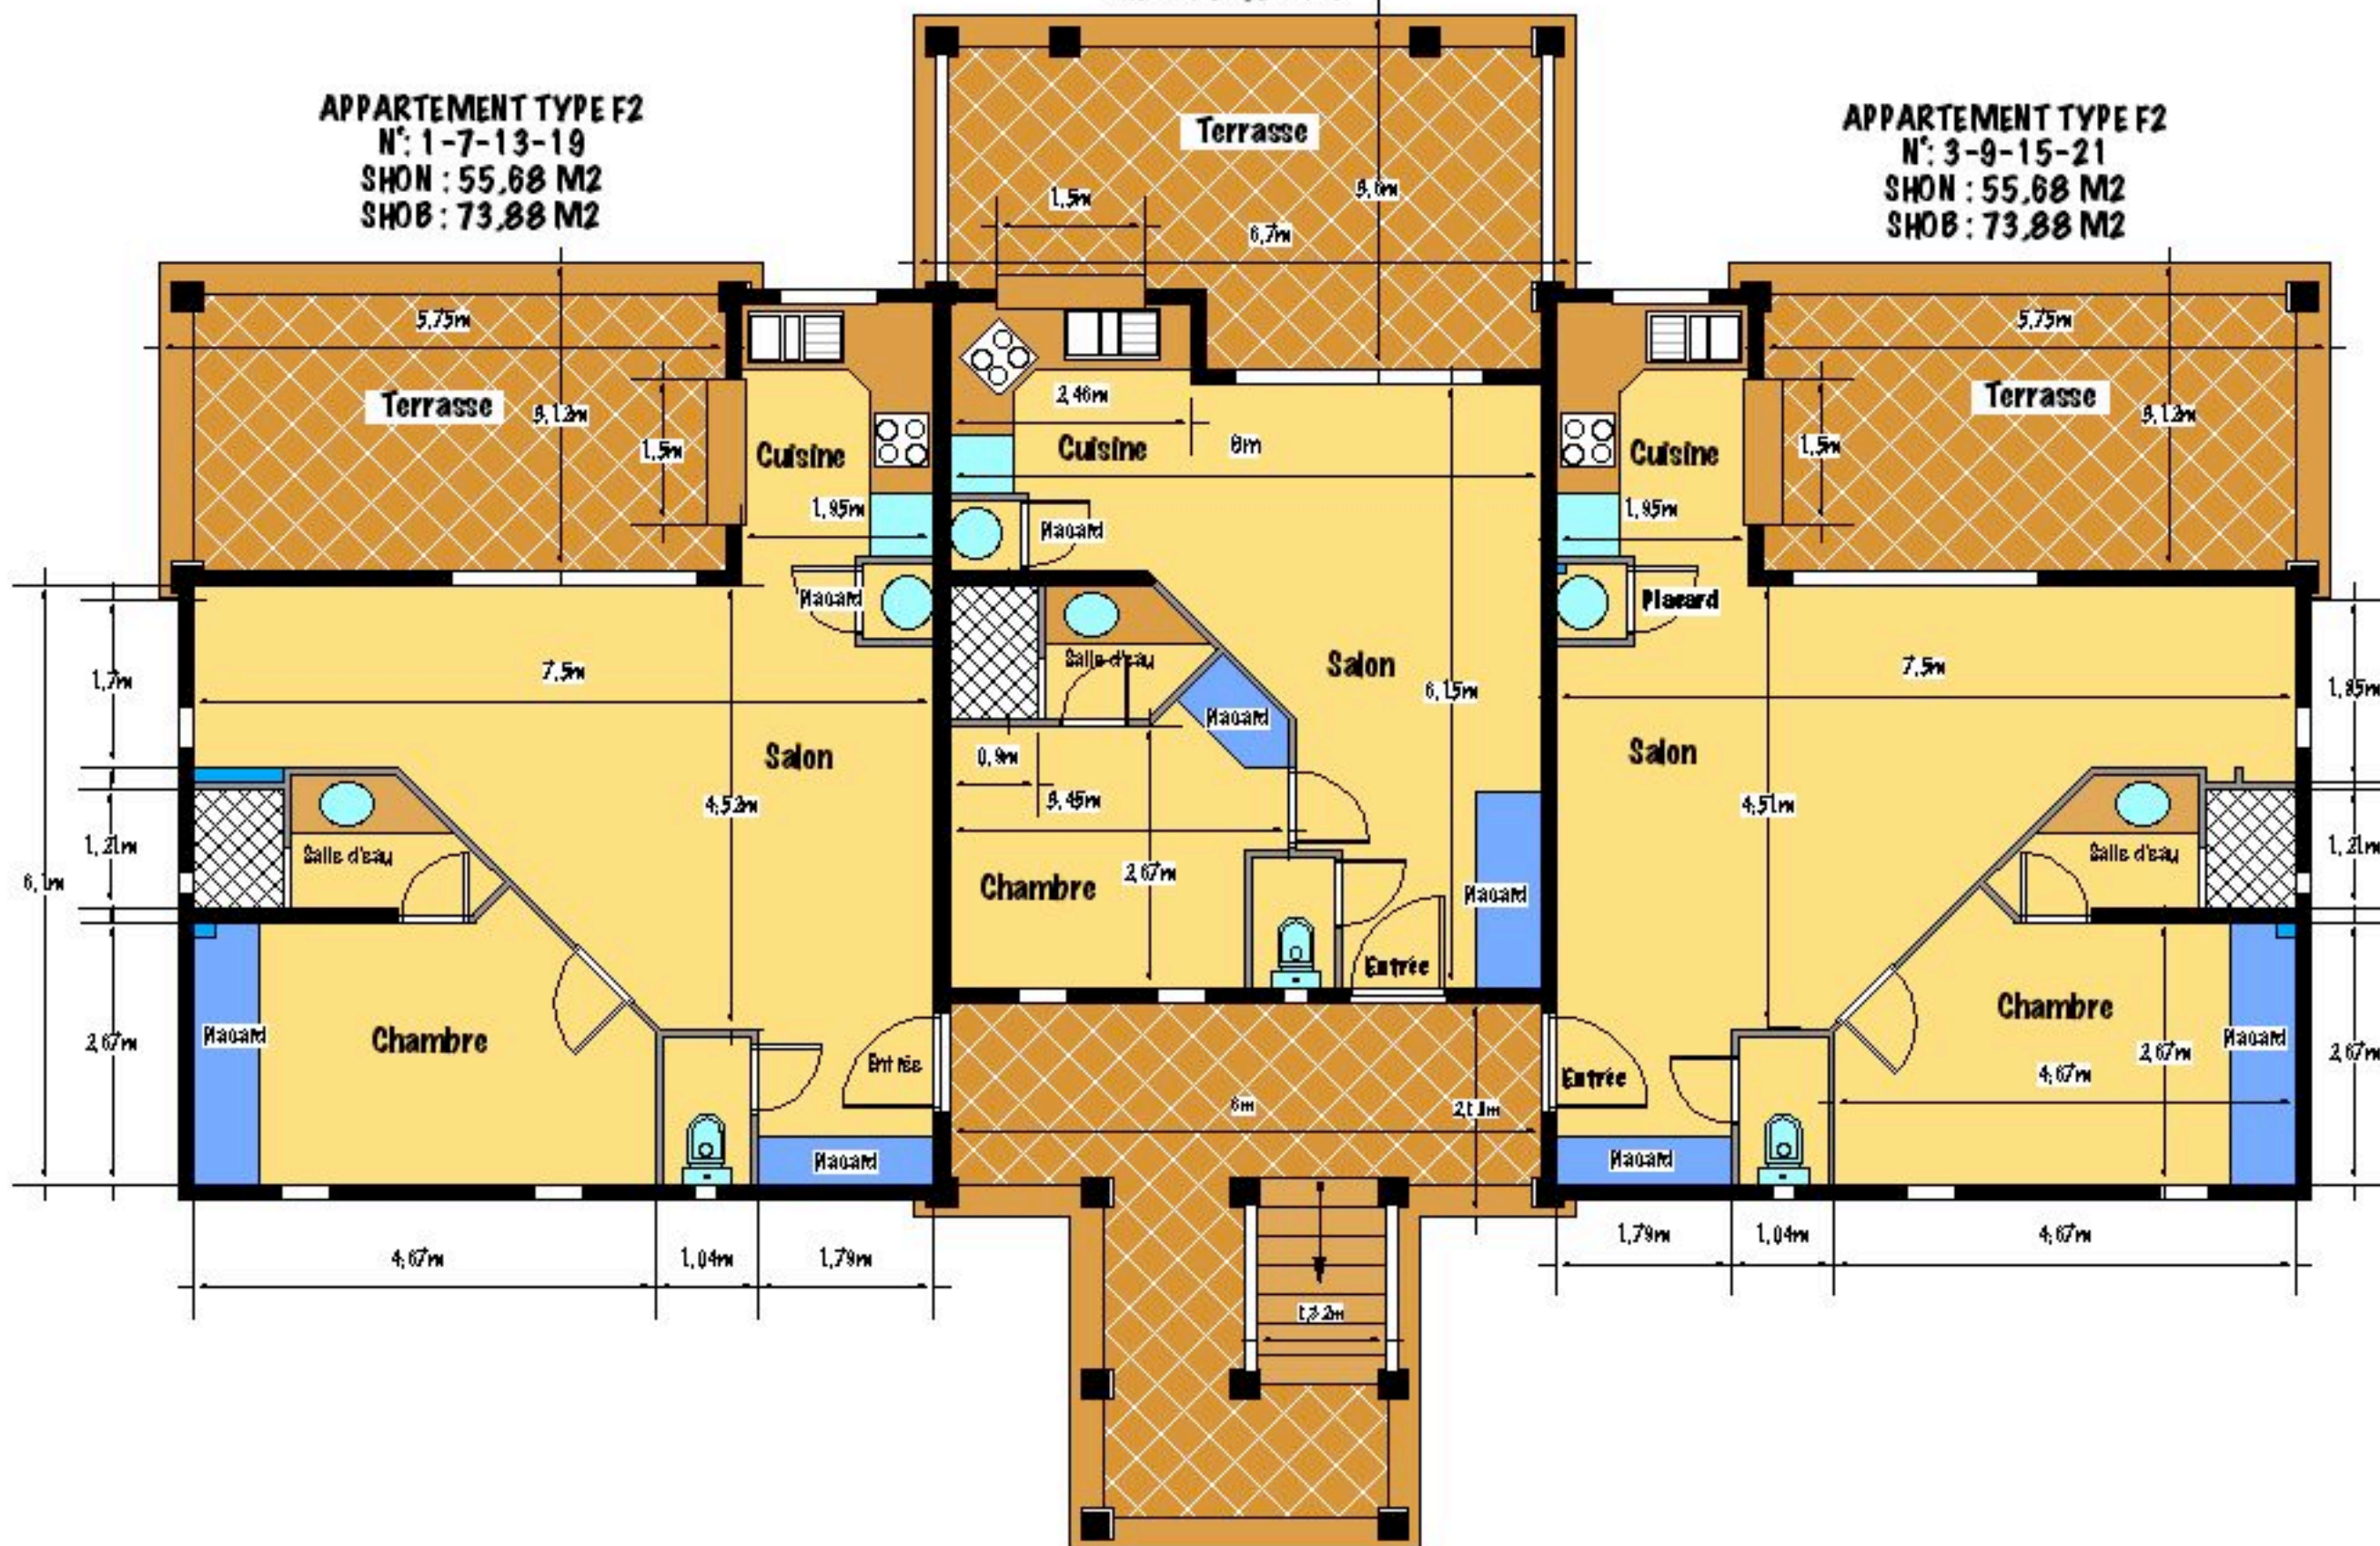

PLAN MASSE RDC BATIMENTS 1 - 2 - 3 et 4

Document non contractuel, le promoteur se réserve le droit d'y apporter certaines modifications mineures