


RESIDENCE EZANA

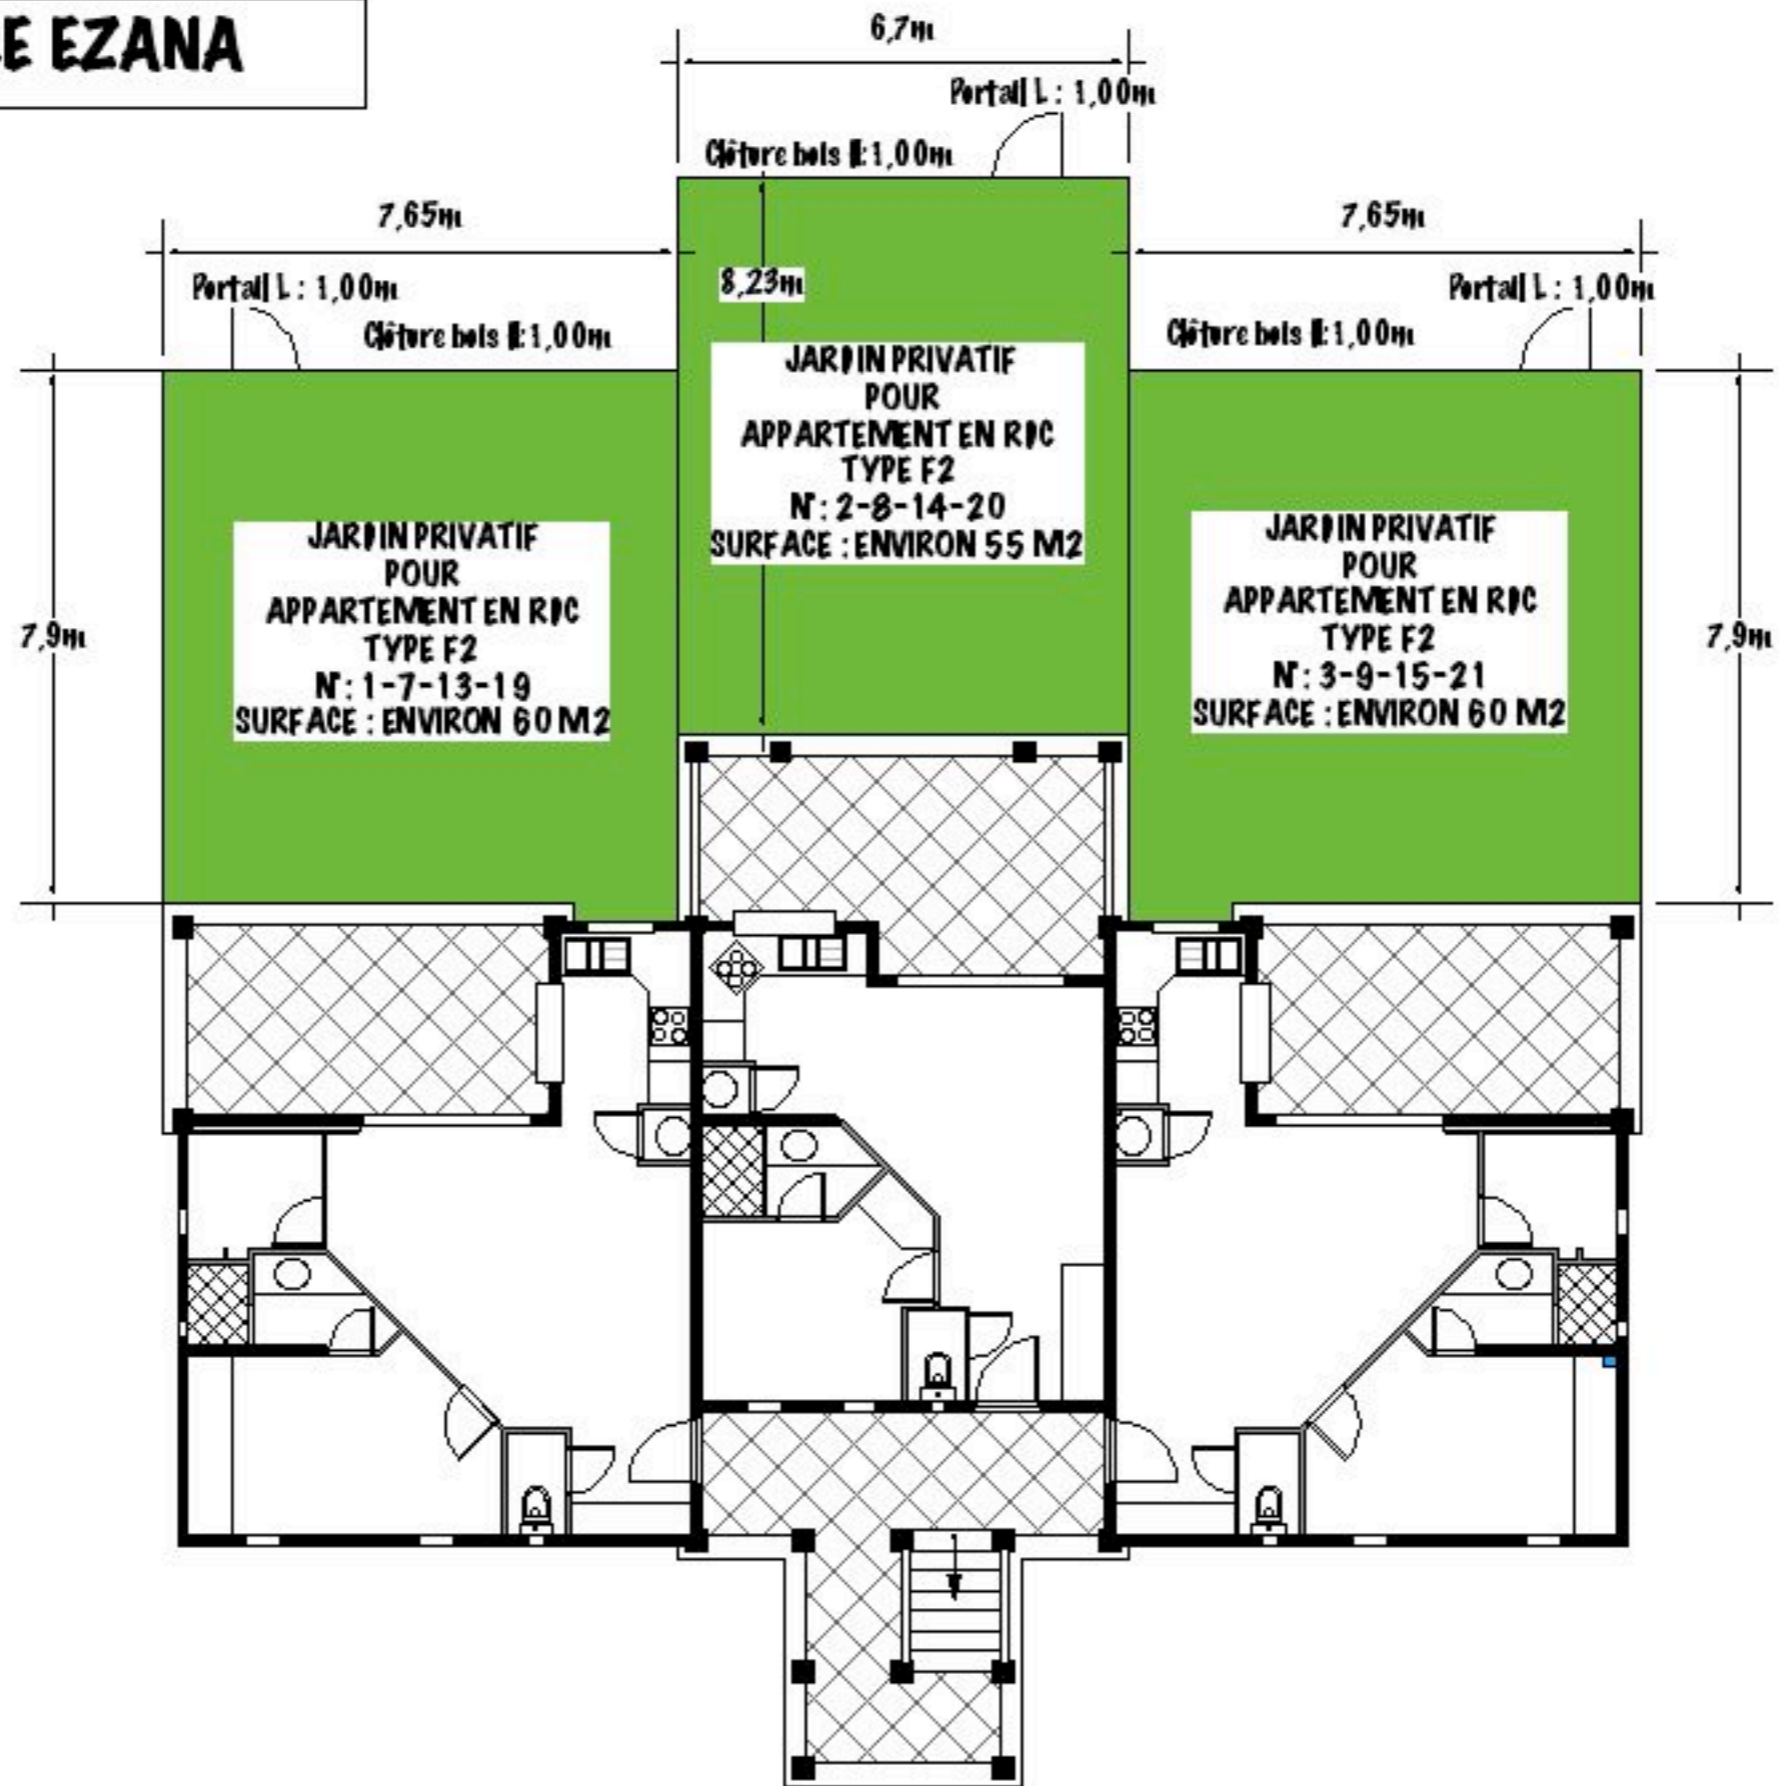

PLAN MASSE RDC BATIMENTS 1 - 2 - 3 et 4 AVEC JARDINS PRIVATIFS

Le propriétaire se réserve le droit d'apporter des modifications mineures en fonction des impératifs techniques et administratifs