


RÉSIDENCE "LES GRENADINES"

10 APPARTEMENTS CENTRE VILLE DE GOSIER

MAÎTRE D'OUVRAGE : SCCV L'ILET DU GOSIER







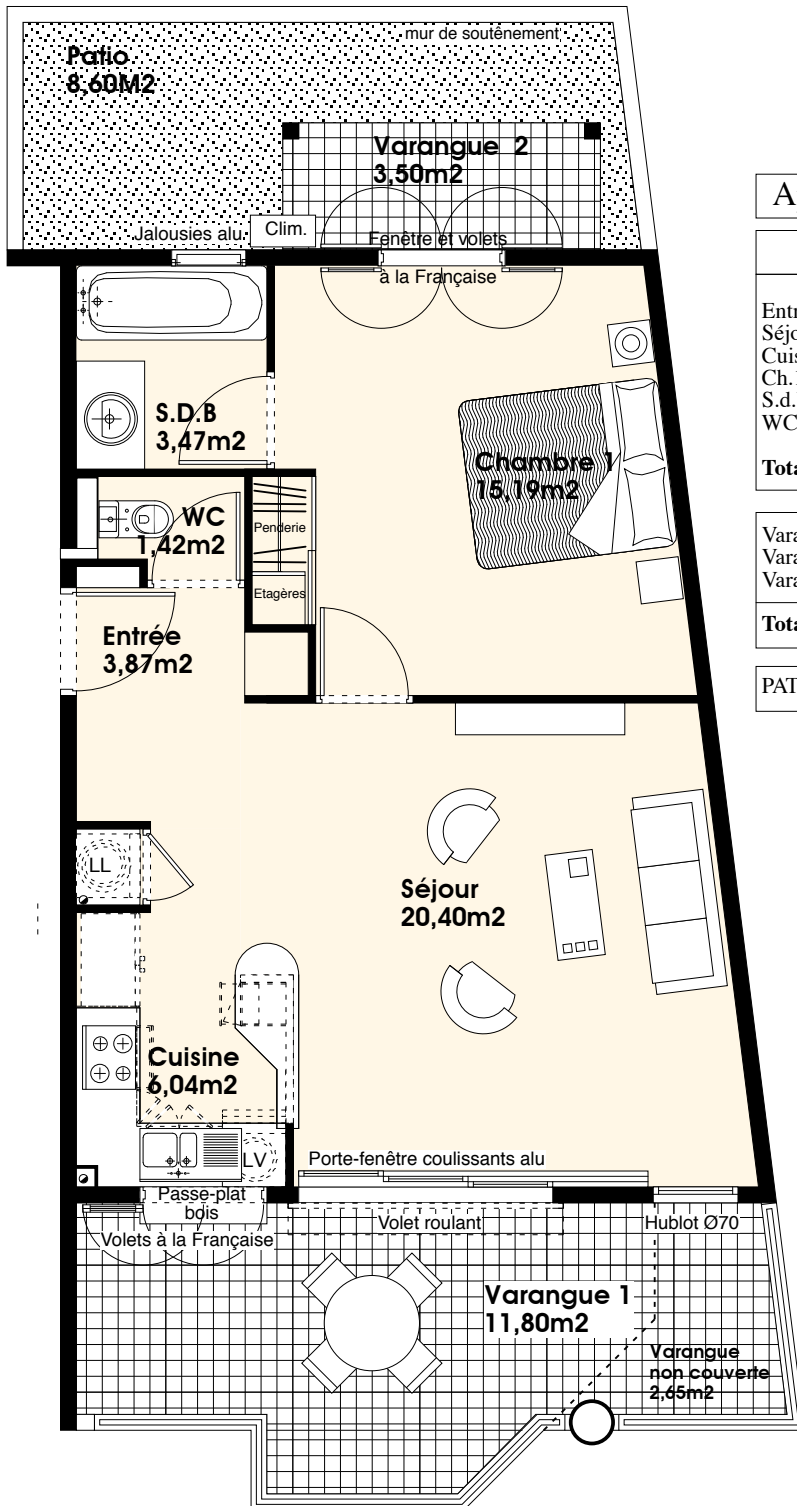


Appartement n°3

| | |
|---------------------|----------------------------|
| Type : T2 | |
| Entrée | 3,87 m ² |
| Séjour | 20,40 m ² |
| Cuisine | 6,04 m ² |
| Ch.1 | 15,19 m ² |
| S.d.b | 3,47 m ² |
| WC | 1,42 m ² |
| Total S hab. | 50,39 m² |

| | |
|-----------------------|----------------------------|
| Varangue 1 | 11,80 m ² |
| Varangue 2 | 3,50 m ² |
| Varangue n.c. | 2,65 m ² |
| Total surfaces | 68,34 m² |

| | |
|-------|---------------------|
| PATIO | 8,60 m ² |
|-------|---------------------|

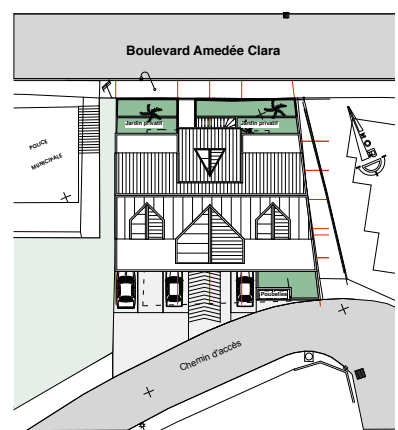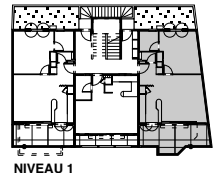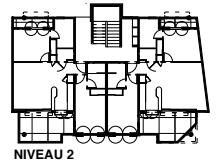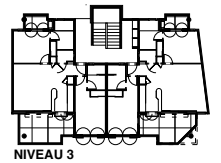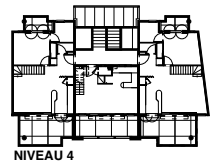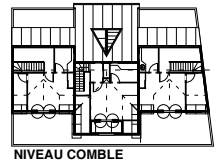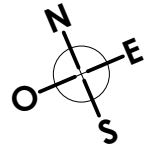

PLAN DE REPERAGE

PLAN DE VENTE

Echelle : 1,4 cm = 1m environ

Des modifications ou des aménagements de détails nécessaires pour des raisons d'ordre techniques ou administratifs pourront être apportés aux plans .
 Une différence maximale de 5% par rapport aux surfaces indiquées sera considérée comme acceptable .
 Le mobilier n'est dessiné qu'à titre indicatif et n'est pas compris dans la vente .