


# LOUISIANA PARK

## VILLA LAFAYETTE

### N° 1

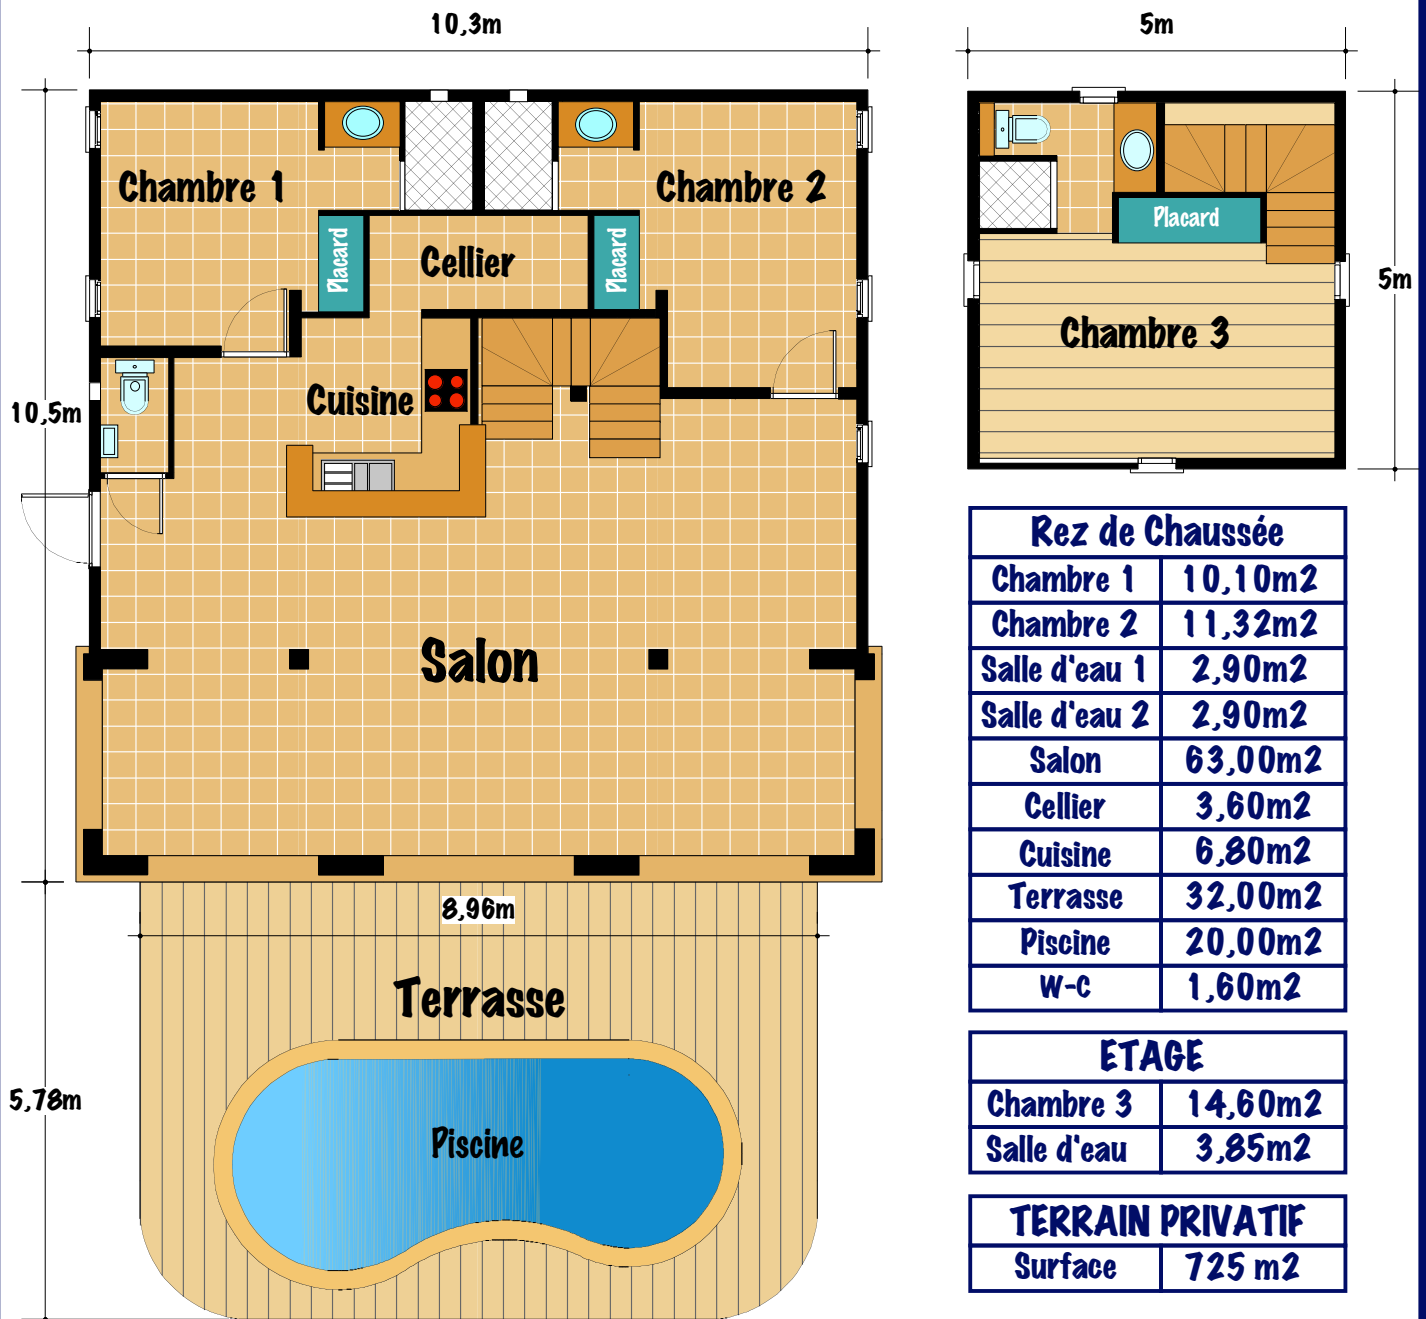

#### Rez de Chaussée

Chambre 1	10,10m <sup>2</sup>
Chambre 2	11,32m <sup>2</sup>
Salle d'eau 1	2,90m <sup>2</sup>
Salle d'eau 2	2,90m <sup>2</sup>
Salon	63,00m <sup>2</sup>
Cellier	3,60m <sup>2</sup>
Cuisine	6,80m <sup>2</sup>
Terrasse	32,00m <sup>2</sup>
Piscine	20,00m <sup>2</sup>
W-C	1,60m <sup>2</sup>

#### ETAGE

Chambre 3	14,60m <sup>2</sup>
Salle d'eau	3,85m <sup>2</sup>

#### TERRAIN PRIVATIF

Surface	725 m <sup>2</sup>
---------	--------------------

S.H.O.N	120 m <sup>2</sup>
S.H.O.B	131 m <sup>2</sup>

## VILLA T4 + PISCINE

Le promoteur se réserve le droit d'apporter des modifications mineures en fonction des impératifs techniques et administratifs