


LOUISIANNA PARK

VILLA SIMPSON

N°10

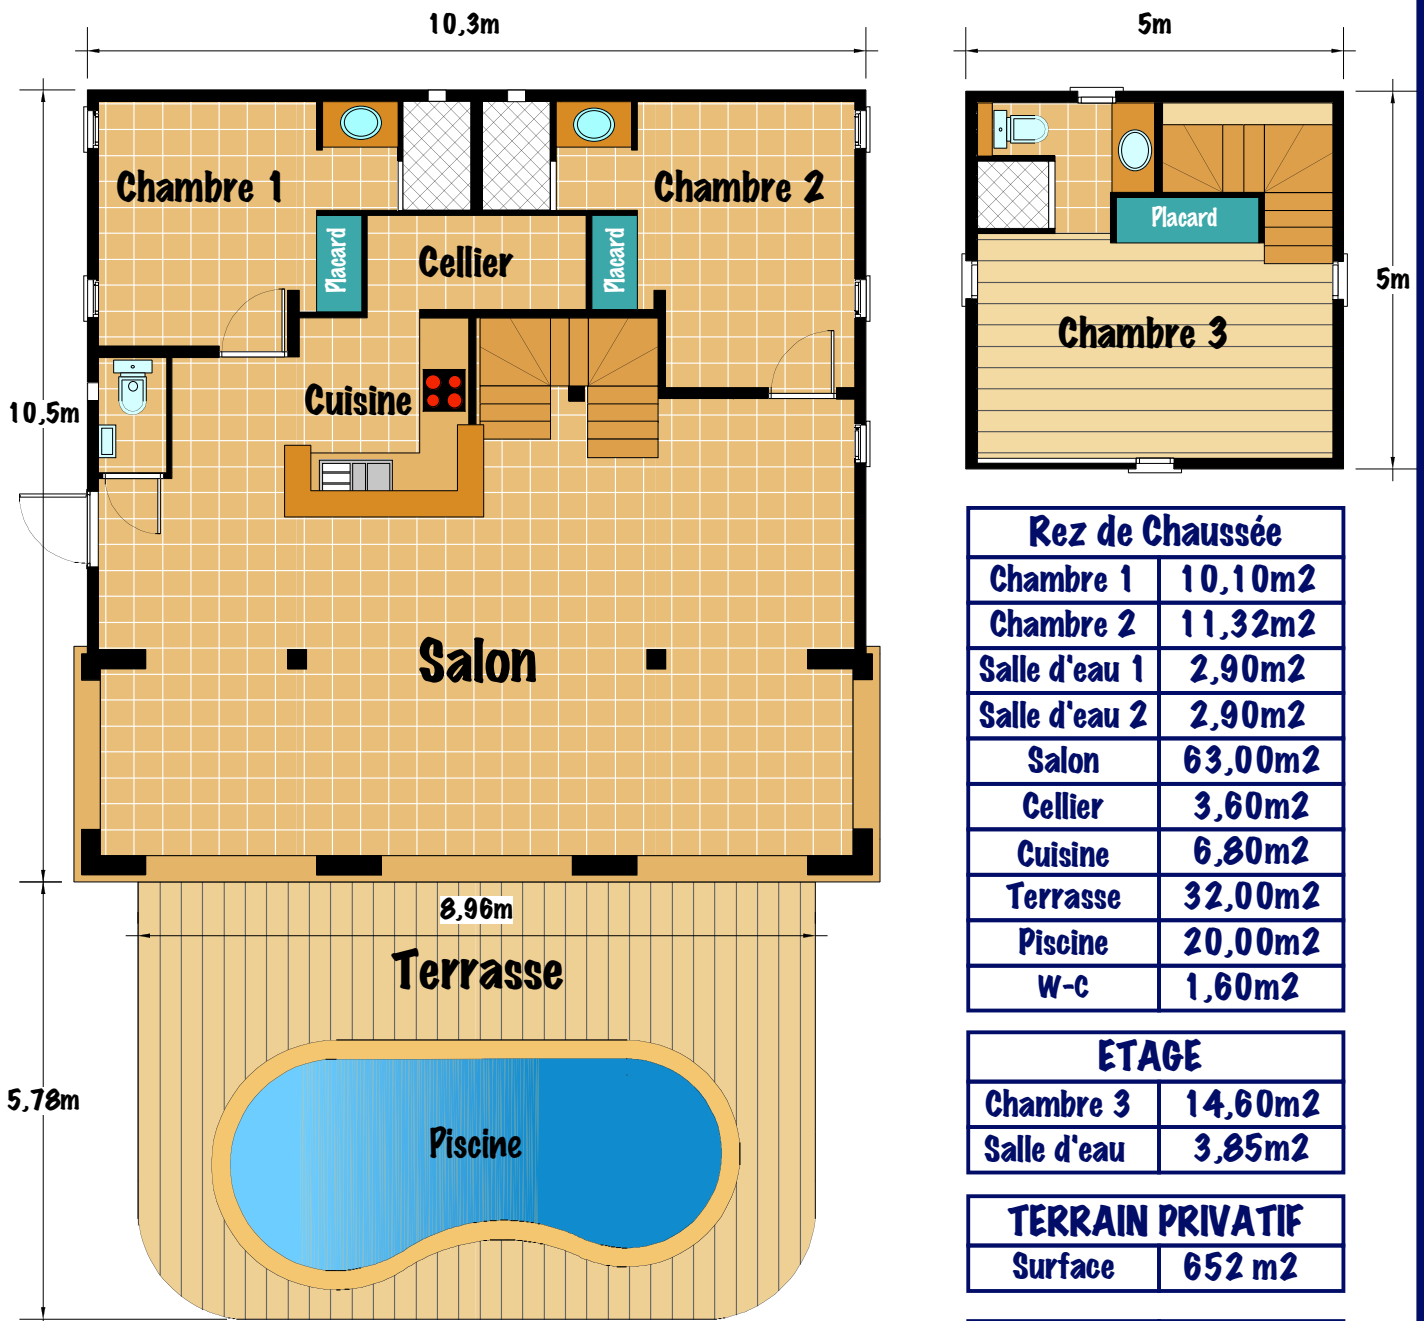

Rez de Chaussée

Chambre 1	10,10m ²
Chambre 2	11,32m ²
Salle d'eau 1	2,90m ²
Salle d'eau 2	2,90m ²
Salon	63,00m ²
Cellier	3,60m ²
Cuisine	6,80m ²
Terrasse	32,00m ²
Piscine	20,00m ²
W-c	1,60m ²

ETAGE

Chambre 3	14,60m ²
Salle d'eau	3,85m ²

TERRAIN PRIVATIF

Surface	652 m ²
---------	--------------------

S.H.O.N	120 m ²
S.H.O.B	131 m ²

VILLA T4 + PISCINE

Le promoteur se réserve le droit d'apporter des modifications mineures en fonction des impératifs techniques et administratifs